



ВСЕРОССИЙСКОЕ  
ЧЕМПИОНАТНОЕ  
ДВИЖЕНИЕ  
ПО ПРОФЕССИОНАЛЬНОМУ  
МАСТЕРСТВУ

## **ПЛАН ЗАСТРОЙКИ**

**по компетенции «Кондитерское дело»**


*регионального этапа чемпионата по профессиональному*

*мастерству «Профессионалы» 2024 год Курганская*

*область*

2024г.


# План застройки мастерской для проведения регионального чемпионата Компетенция: «Кондитерское дело»

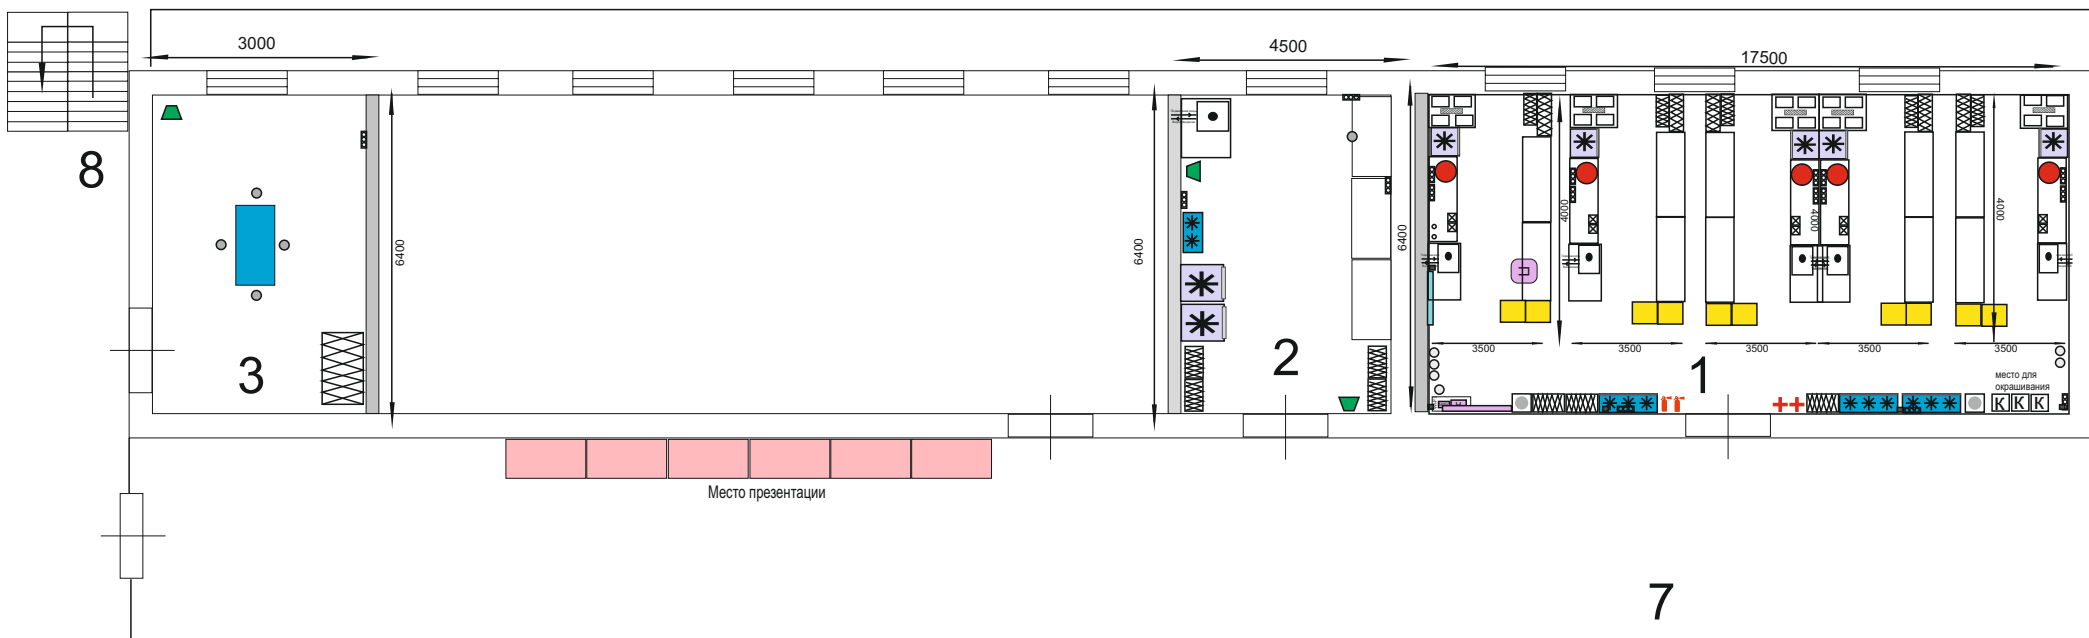



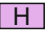

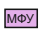



- |   |                               |   |                    |
|---|-------------------------------|---|--------------------|
| -стол<br>производственный<br>1800*600*850                             | - стул                        | - ноутбук                               | - водопровод       |
| -стол<br>моечный с ванной<br>(холодная, горячая вода)<br>1000*600*850 | - куллер+вода                 | - проектор                              | - стол 140*600*750 |
| -печь<br>конвекционная 800*770*509<br>с подставкой                    | - розетка 220V,<br>три гнезда | - принтер (МФУ)                         |                    |
| -стеллаж 4-х уровневый<br>1200*500*1800                               | - миксер планетарный          | - компрессор                            |                    |
| -тележка-шпилька<br>600*400*1800                                      | - плита индукционная          | - огнетушитель                          |                    |
| -шкаф шоковой<br>заморозки  | - ведро мусорное              | - набор первой<br>медицинской помощи    |                    |
| -холодильник  | - экран                       | - стеллаж 4-х уровневый<br>800*500*1800 |                    |
|   | - интерактивная доска         | - камера                                |                    |
|   |                               | - стол для краскопульта<br>880*880*760  |                    |
|   |                               | - стол для презентации<br>1800*600*850  |                    |
|   |                               | - холодильник низкотемпературный        |                    |

Номер помещения	Наименование
1	Конкурсная площадка S=112 м <sup>2</sup>
2	Склад сырья
3	Дегустационная
4	Комната участников
5	Комната экспертов
6	Комната главного эксперта
7	Коридор
8	Лестничный пролет
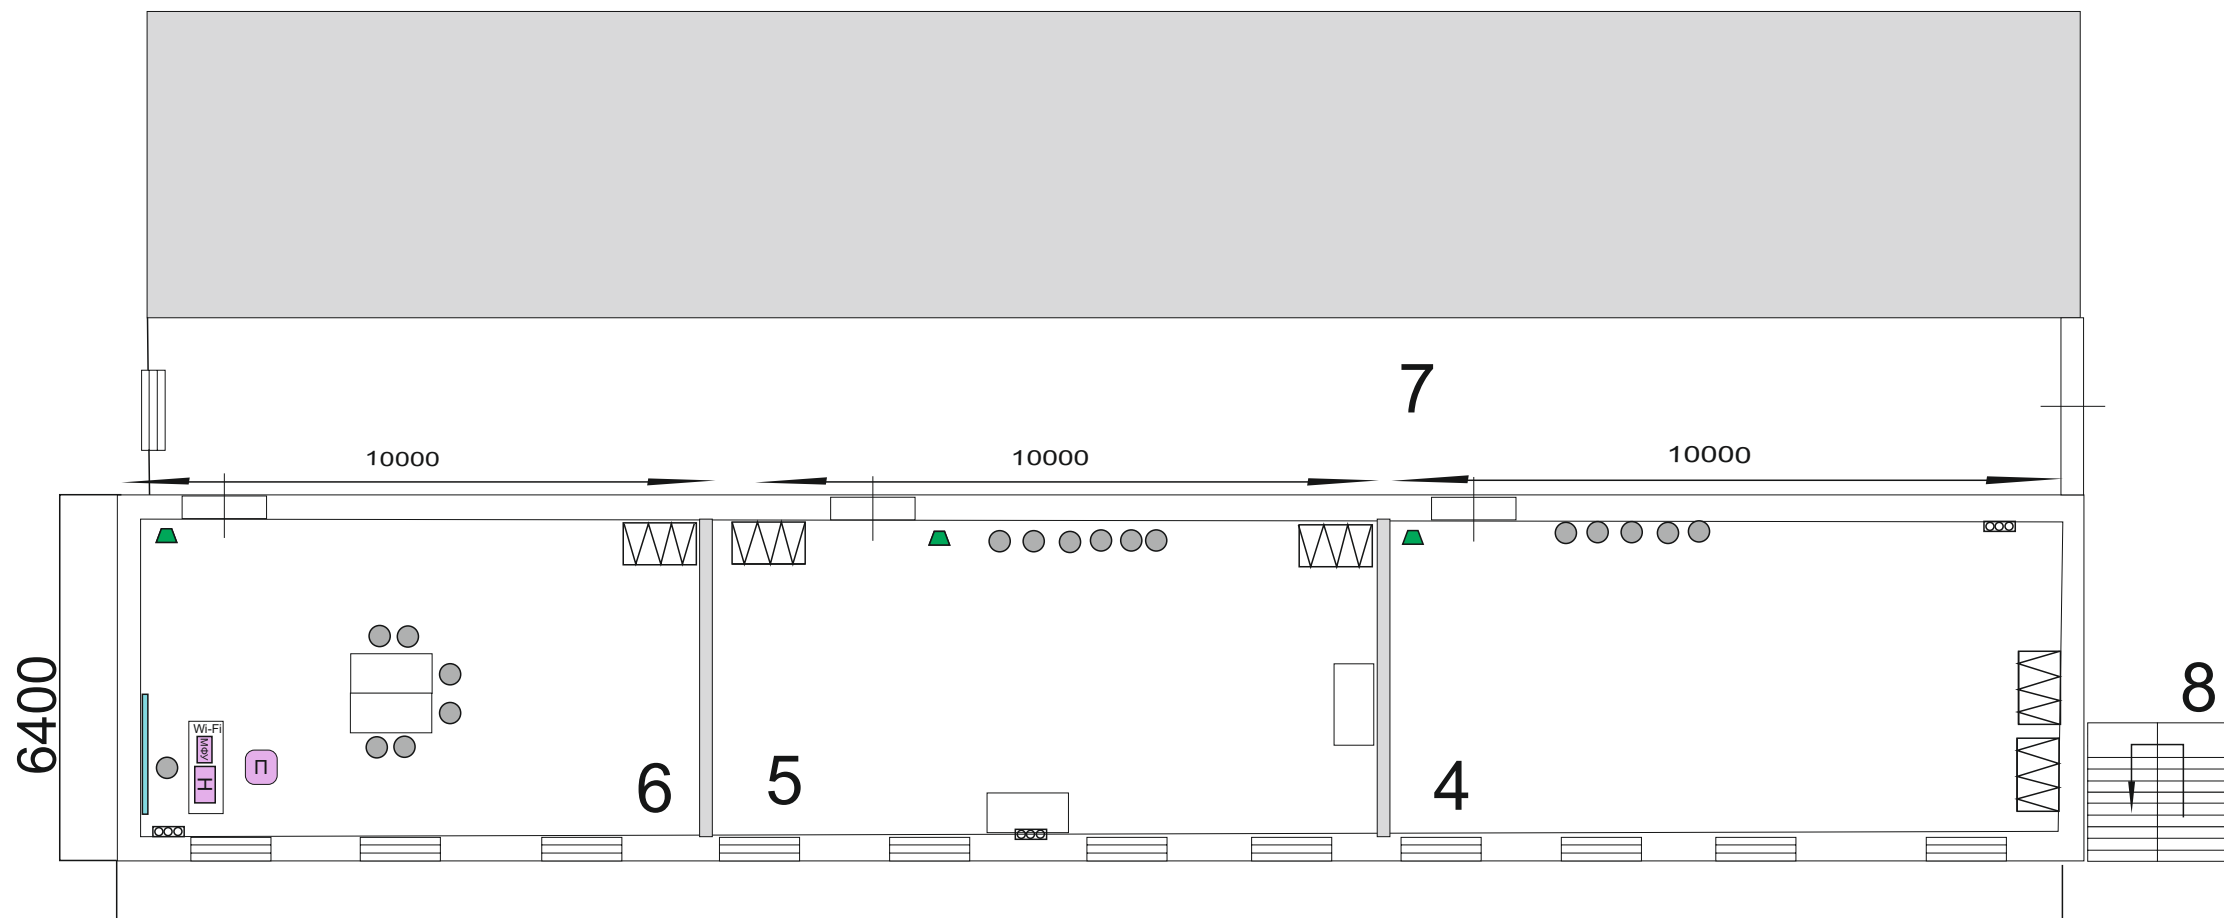
# План застройки мастерской для проведения регионального чемпионата Компетенция: «Кондитерское дело»

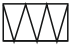

-  -вешалка для одежды  
600\*500\*1800
-  -стол  
производственный  
1800\*600\*850
-  - стул
-  - ведро мусорное
-  - ноутбук
-  - проектор
-  - принтер (МФУ)
-  - экран

Номер помещения	Наименование
1	Конкурсная площадка S=112 м <sup>2</sup>
2	Склад сырья
3	Дегустационная
4	Комната участников
5	Комната экспертов
6	Комната главного эксперта
7	Коридор
8	Лестничный пролет